## Corte estrutural D-D'

Esc. 1:100

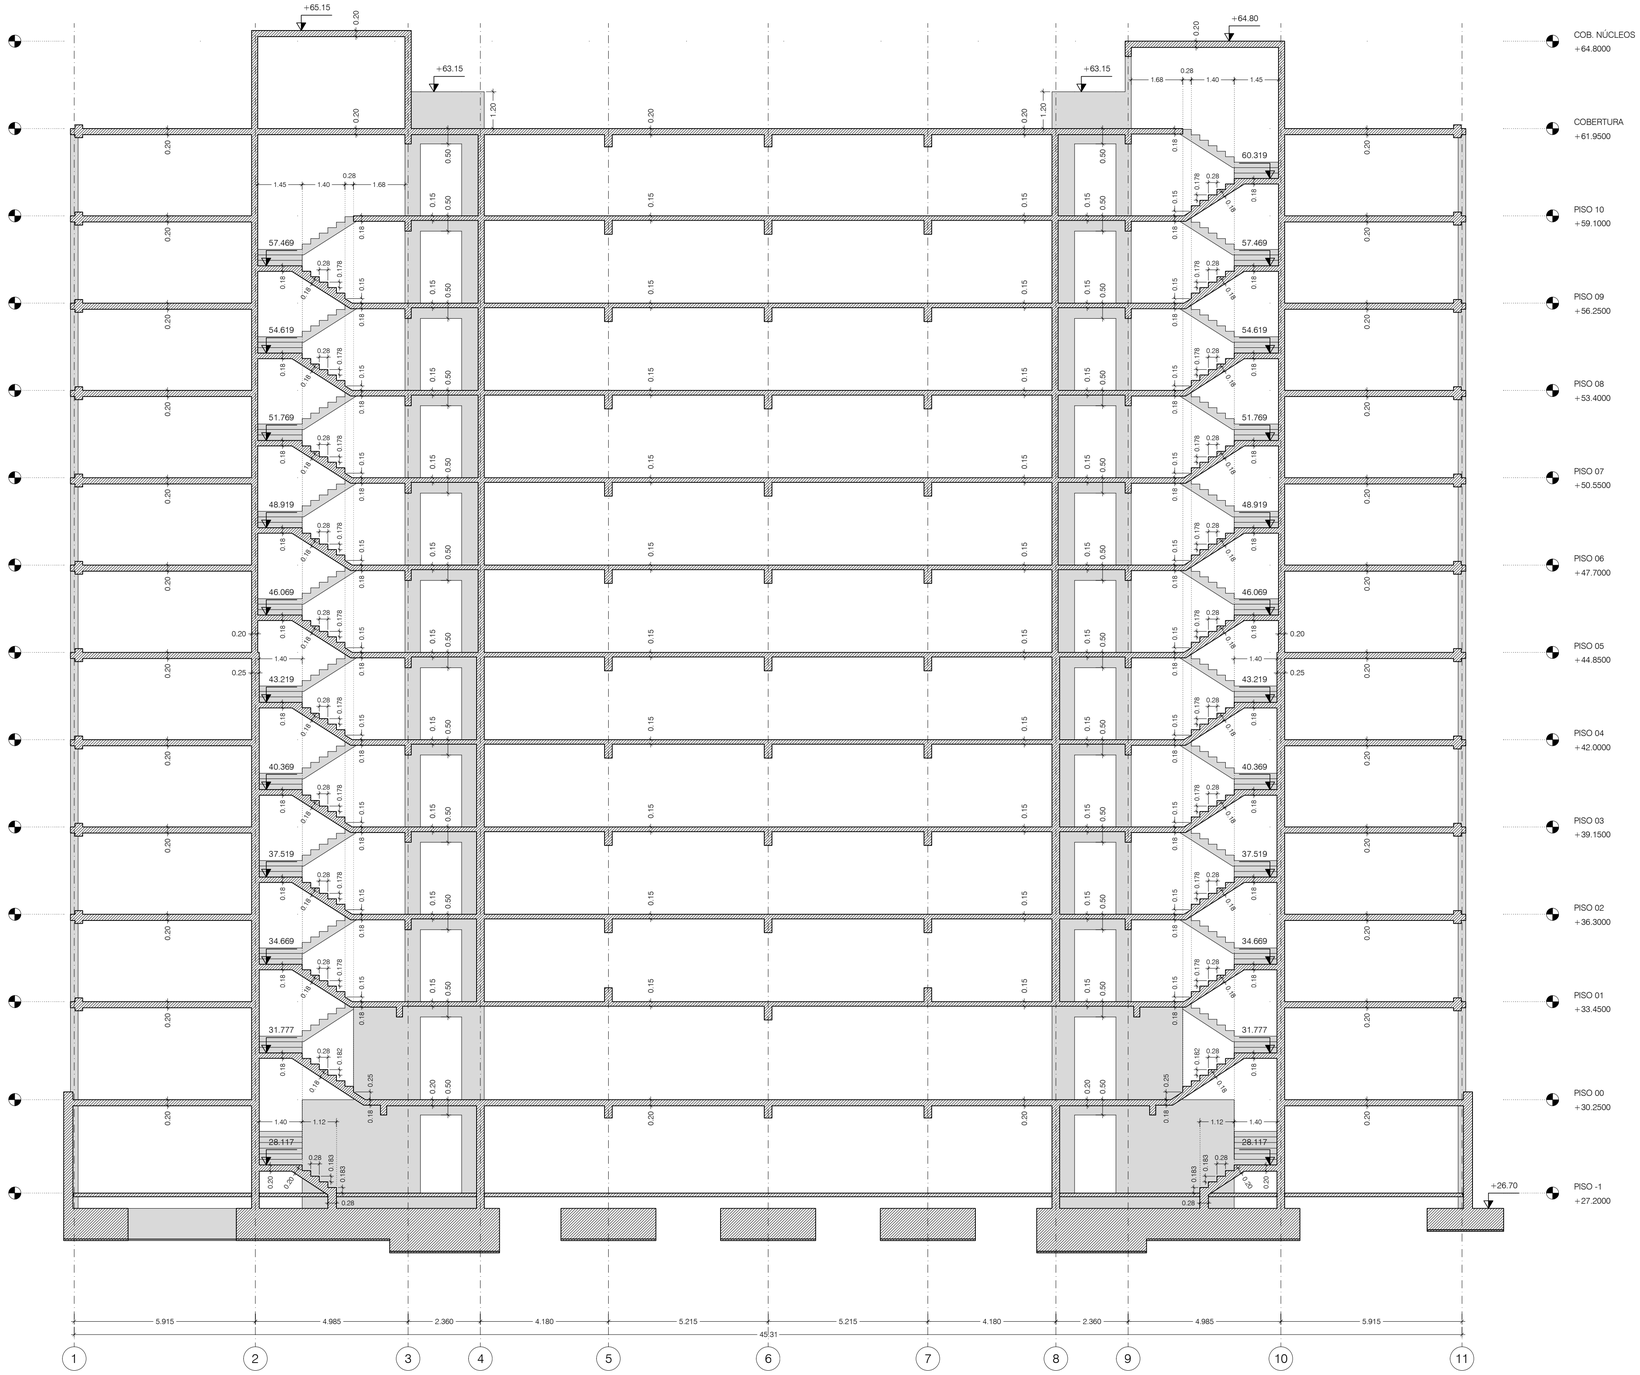


### NOTA

Para notas gerais e quadro de materiais deverá ser consultado o desenho 559-001-EST-EXE-001.

A1 (841 x 594)