


Planta estrutural do piso 03

Esc. 1:100

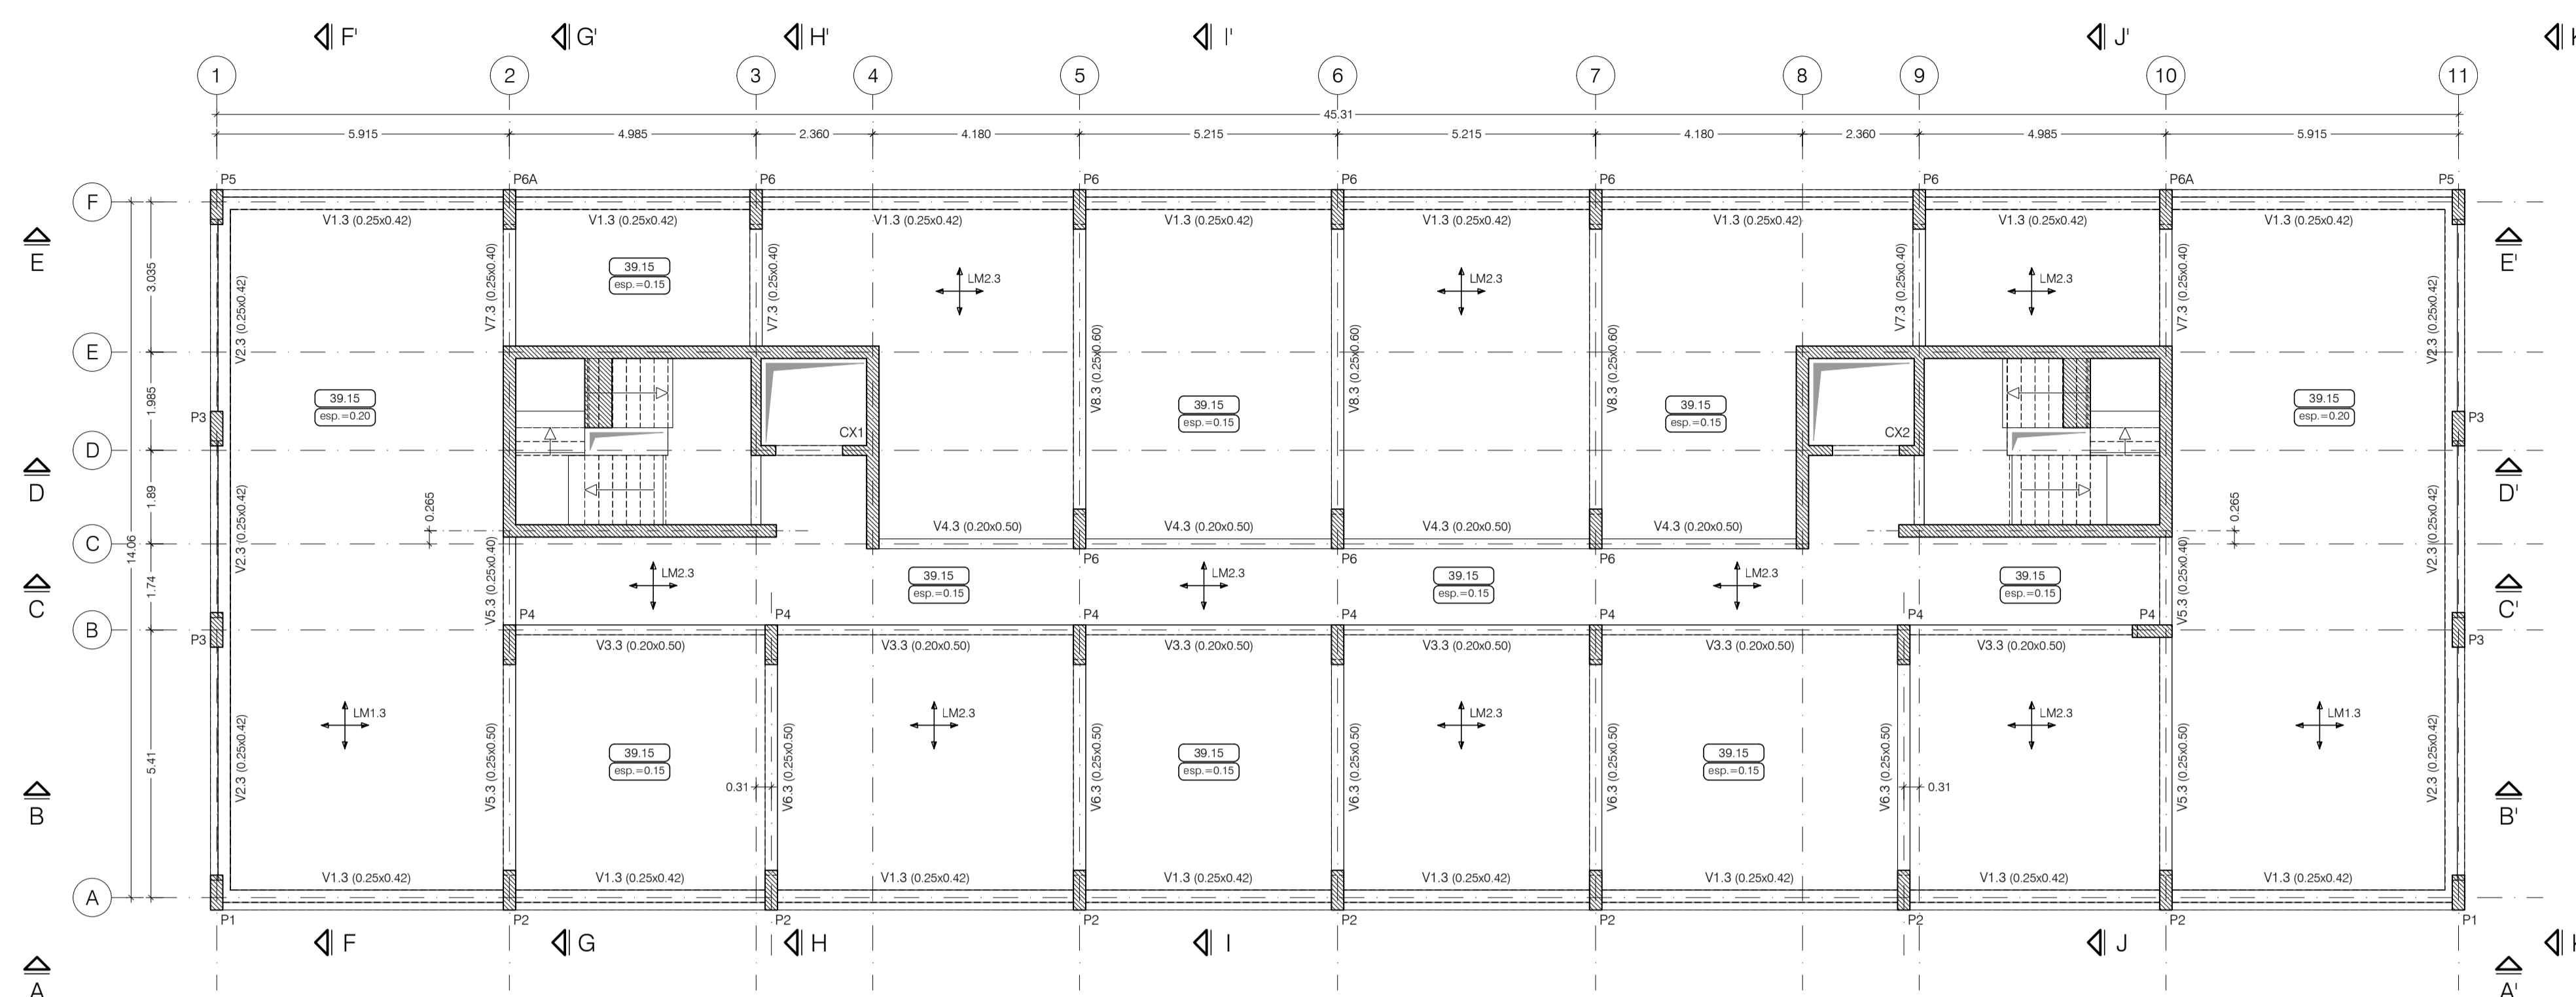

| LAJES DOS PISOS 01 A 10 - QUADRO DE CARGAS | | |
|--|-------|------|
| Ação | Carga | |
| Revestimentos | 2.0 | kPa |
| Divisórias leves | 0.5 | kPa |
| Divisórias em alvenaria | 4.3 | kN/m |
| Fachadas pré-fabricadas | 12.8 | kN/m |
| Sobrecarga (geral) | 2.0 | kPa |
| Sobrecarga em acessos | 3.0 | kPa |
| Sobrecarga em varandas | 5.0 | kPa |

NOTA

Para notas gerais e quadro de materiais deverá ser consultado o desenho 559-001-EST-EXE-001.

Planta estrutural do piso 04

Esc. 1:100

